

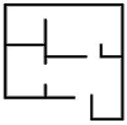

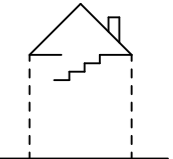
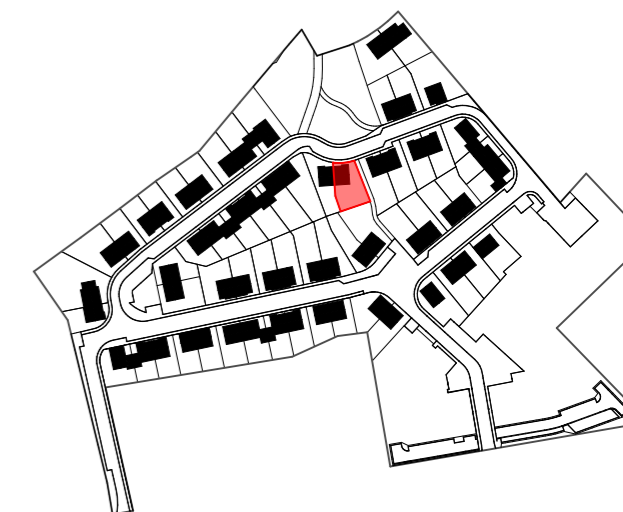


| Maison - Lot 51 | | |
|--|--|--|
| Rez-de-chaussée | | |
|  3 |  1 |  133,8m ² |
|  +/- 290m ² | |  31,5m ² |

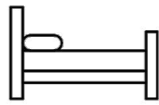

Entre l'avenue Wilmart et la rue de Seumay
1360 Perwez

 **EQUILIS**

Dourimmo s.a. (groupe Equilis)
Drève Richelle 161-D, Bte 19
1410 Waterloo
02 897 52 65 - info.belgium@equilis.net






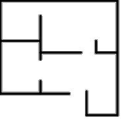

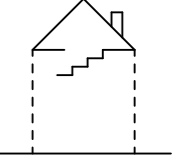
MIS A JOUR LE : 13/03/23
POUR ACCORD :
DATE :


SIGNATURE :

AIDE
Architecture
Design
Environnement

* Document à titre d'information et non contractuel
* Mobilier, Machine à laver (ML) et Sèche-linge (SL) non fournis
* Les dimensions des cuisines et de leurs équipements sont données à titre d'information. Se référer aux plans contractuels des cuisines
* Des faux-plafonds complémentaires pourront être placés à certains endroits pour des raisons techniques.
* Dimensions (distances entre mur avant plafonnage) données à titre indicatif.

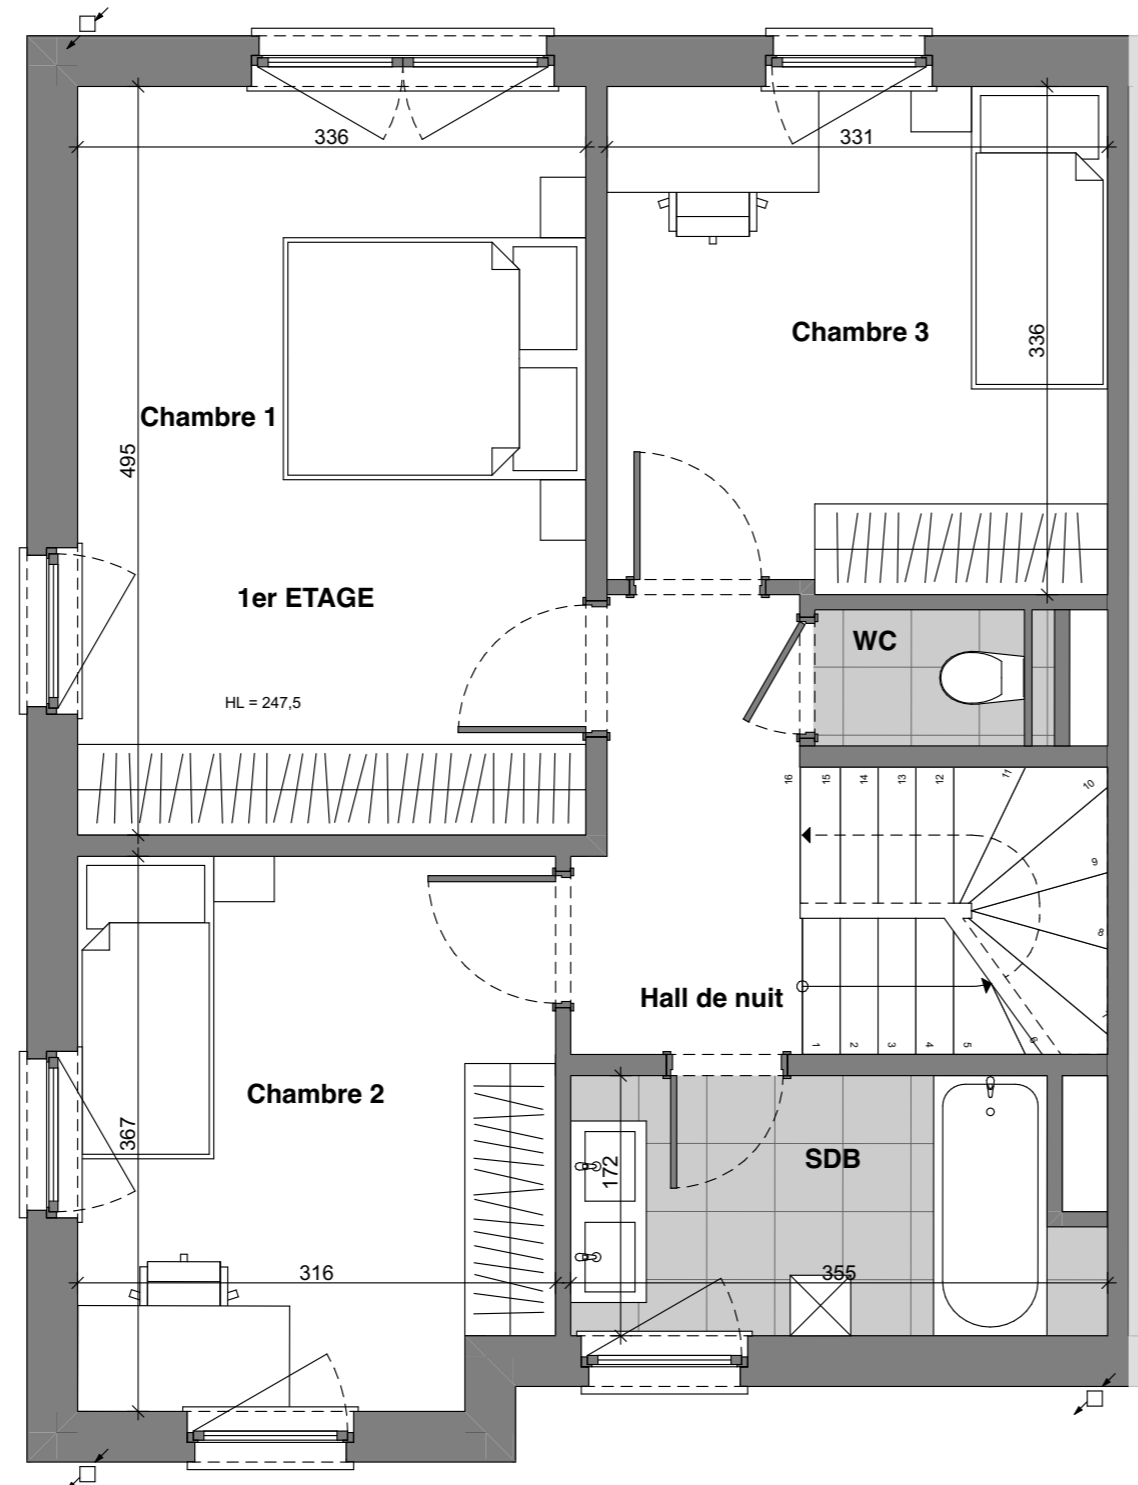
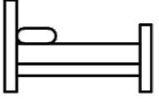
| Maison - Lot 51 | | |
|--|--|--|
| 1er étage | | |
|  3 |  1 |  133,8m ² |
|  +/- 290m ² | |  31,5m ² |

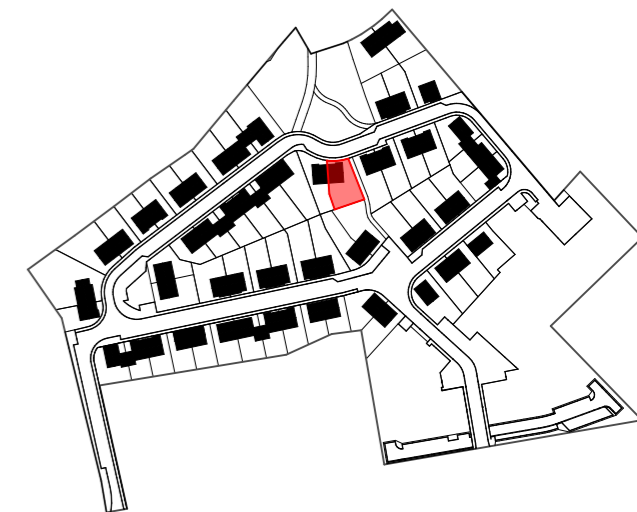

Entre l'avenue Wilmart et la rue de Seumay
1360 Perwez



Dourimmo s.a. (groupe Equilis)
Drève Richelle 161-D, Bte 19
1410 Waterloo
02 897 52 65 - info.belgium@equilis.net








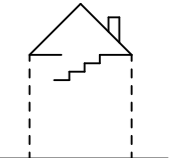
MIS A JOUR LE : 13/03/23
POUR ACCORD :
DATE :

SIGNATURE :

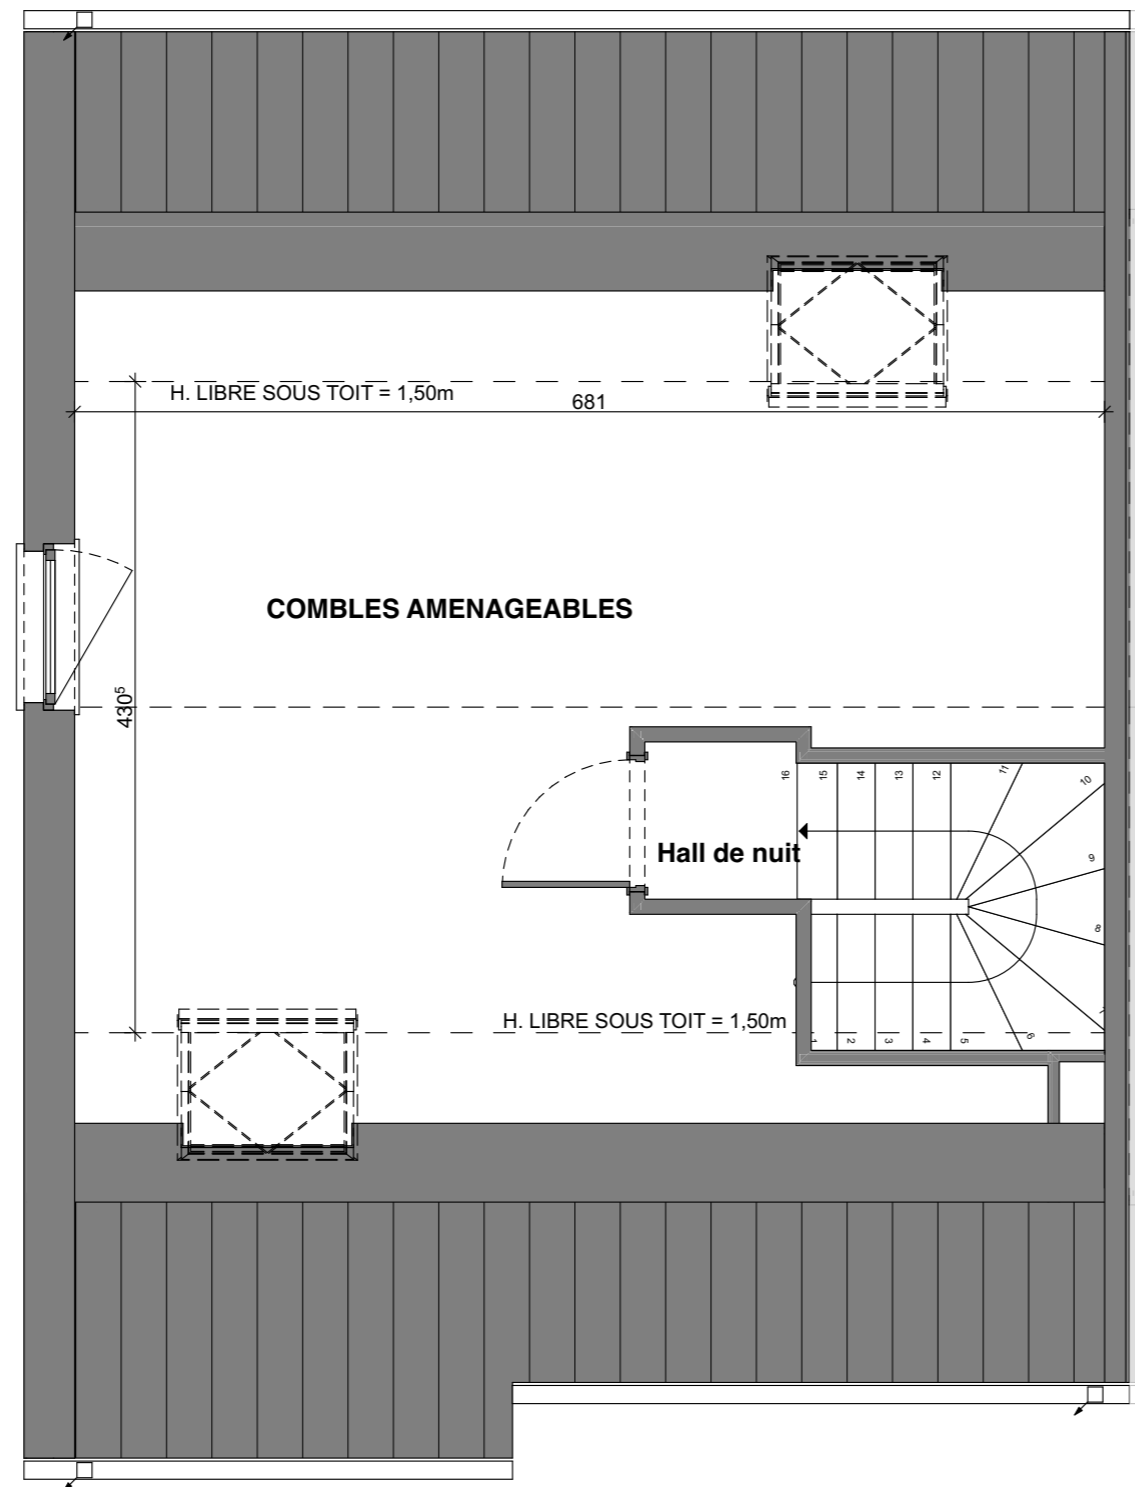

* Document à titre d'information et non contractuel
* Mobilier, Machine à laver (ML) et Sèche-linge (SL) non fournis
* Les dimensions des cuisines et de leurs équipements sont données à titre d'information. Se référer aux plans contractuels des cuisines
* Des faux-plafonds complémentaires pourront être placés à certains endroits pour des raisons techniques.
* Dimensions (distances entre mur avant plafonnage) données à titre indicatif.

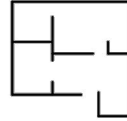

| Maison - Lot 51 | | |
|--|--|--|
| Combles | | |
|  3 |  1 |  133,8m ² |
|  +/- 290m ² | |  31,5m ² |



Entre l'avenue Wilmart et la rue de Seumay
1360 Perwez



Dourimmo s.a. (groupe Equilis)
Drève Richelle 161-D, Bte 19
1410 Waterloo
02 897 52 65 - info.belgium@equilis.net





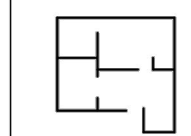


MIS A JOUR LE : 13/03/23
POUR ACCORD :
DATE :



SIGNATURE :



* Document à titre d'information et non contractuel
* Mobilier, Machine à laver (ML) et Sèche-linge (SL) non fournis
* Les dimensions des cuisines et de leurs équipements sont données à titre d'information. Se référer aux plans contractuels des cuisines
* Des faux-plafonds complémentaires pourront être placés à certains endroits pour des raisons techniques.
* Dimensions (distances entre mur avant plafonnage) données à titre indicatif.

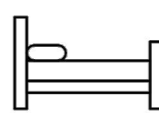

| Maison - Lot 51 | | |
|--|---|--|
| Façades | | |
|  3 |  1 |  133,8m ² |
|  +/- 290m ² |  31,5m ² | |

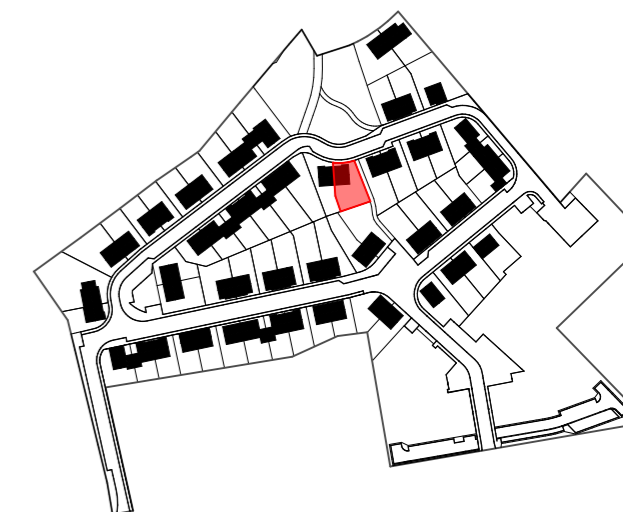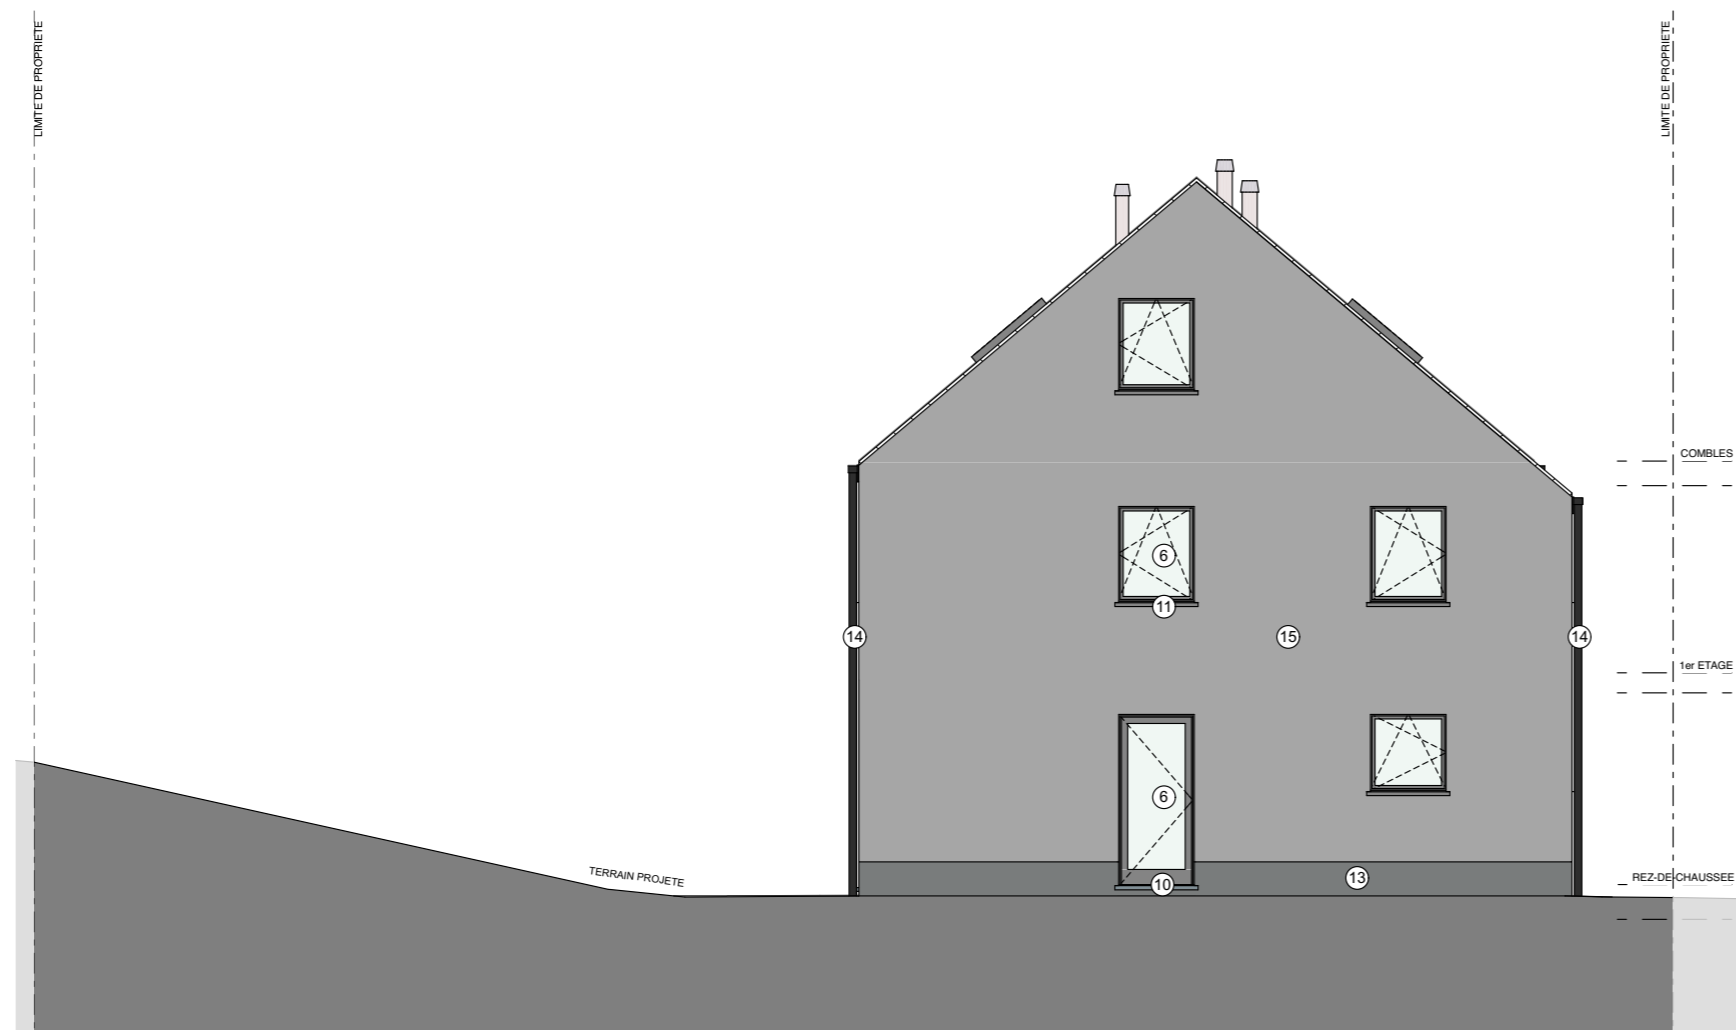

Entre l'avenue Wilmart et la rue de Seumay
1360 Perwez

| Légende des matériaux | |
|-----------------------|---|
| ④ | Tuiles - Teinte rouge brun |
| ⑥ | Menuiserie extérieure - Teinte gris moyen |
| ⑩ | Seuil pierre bleue |
| ⑪ | Seuil en aluminium thermolaqué - Teinte idem menuiserie |
| ⑬ | Soubassement en crépi gris foncé |
| ⑭ | Gouttière + DEP zinc |
| ⑮ | Crépi gris moyen |




Dourimmo s.a. (groupe Equilis)
Drève Richelle 161-D, Bte 19
1410 Waterloo
02 897 52 65 - info.belgium@equilis.net






MIS A JOUR LE : 13/03/23
POUR ACCORD :
DATE :


SIGNATURE :

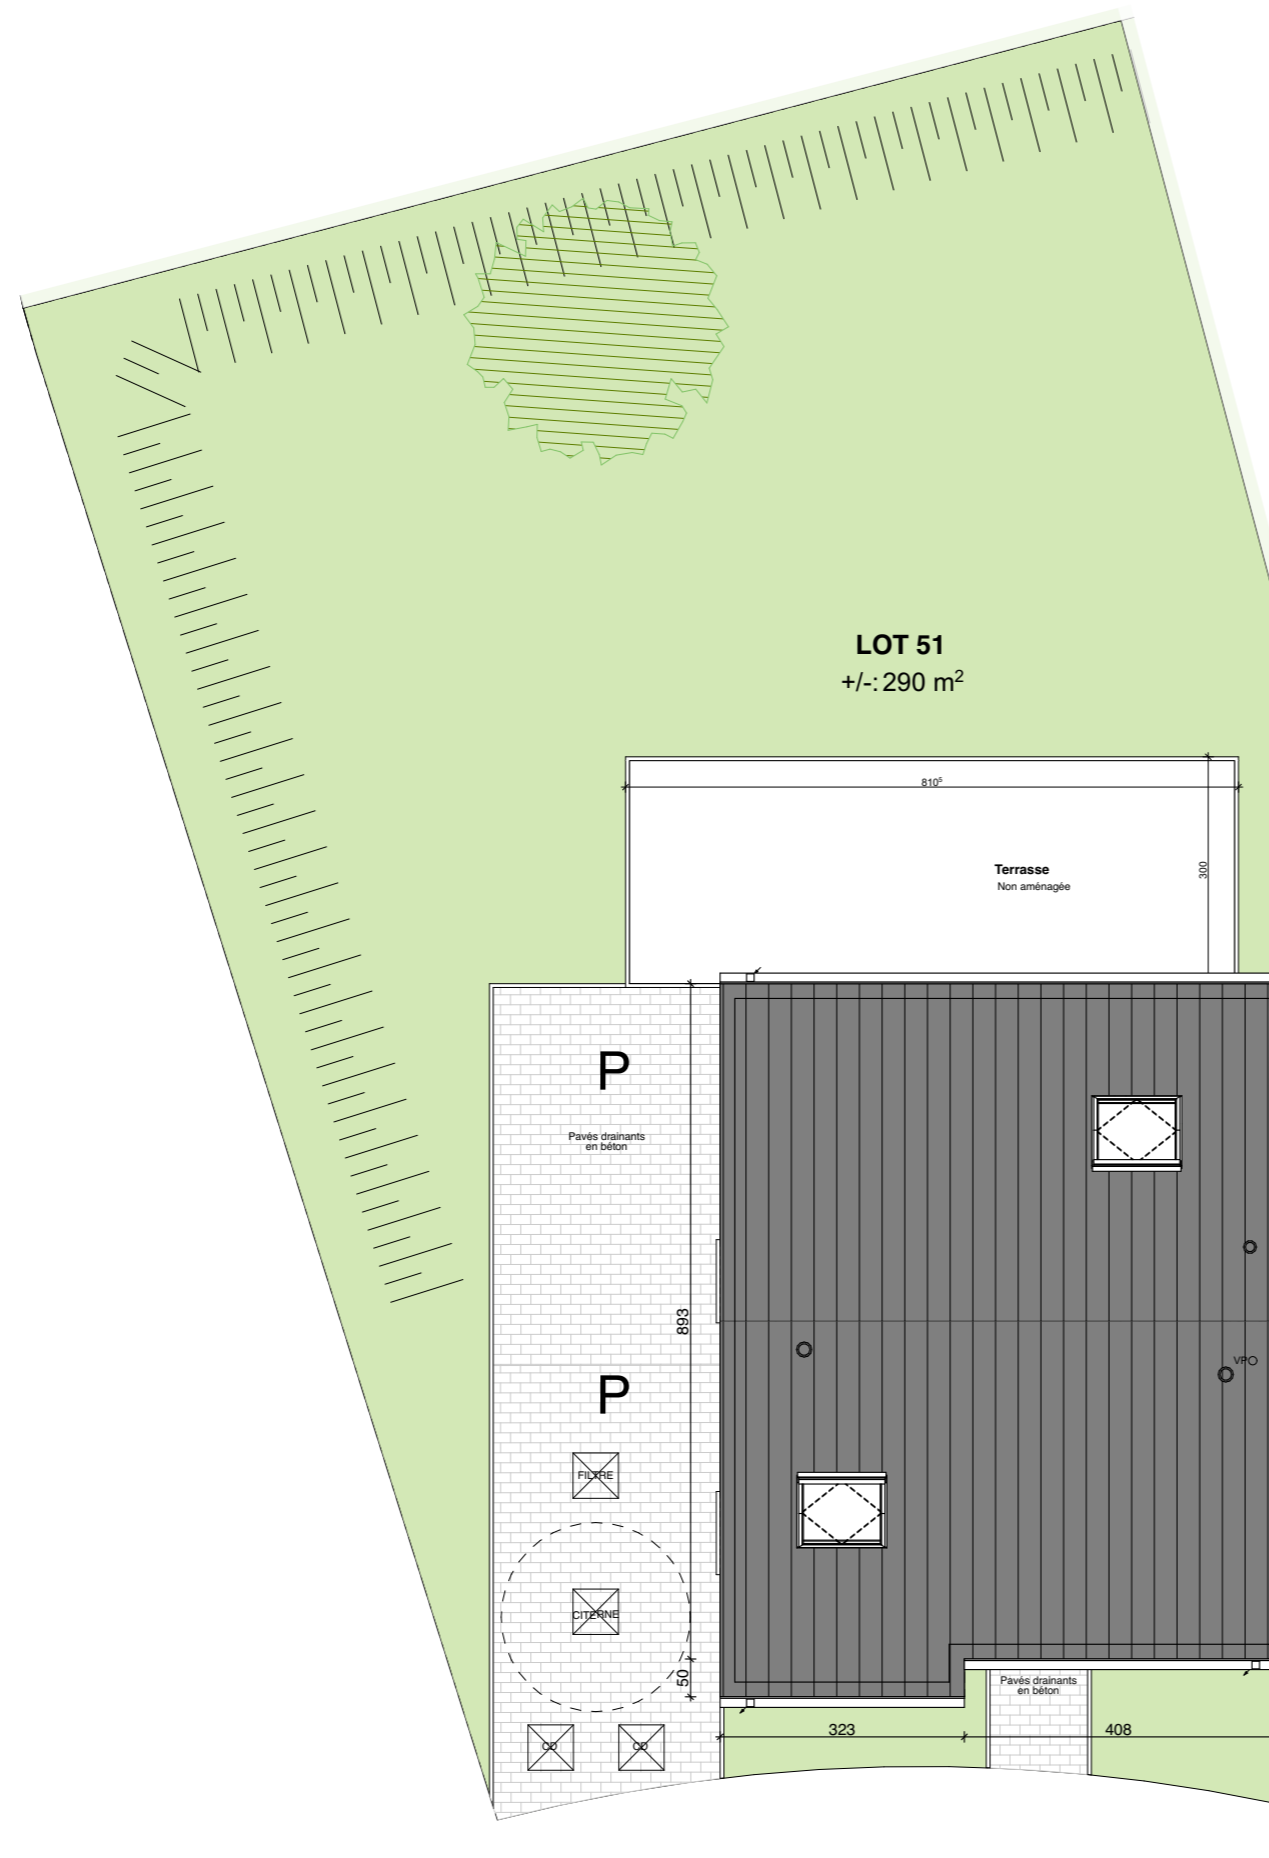

* Document à titre d'information et non contractuel
* Mobilier, Machine à laver (ML) et Sèche-linge (SL) non fournis
* Les dimensions des cuisines et de leurs équipements sont donnés à titre d'information. Se référer aux plans contractuels des cuisines
* Des faux-plafonds complémentaires pourront être placés à certains endroits pour des raisons techniques.
* Dimensions (distances entre mur avant plafonnage) données à titre indicatif.

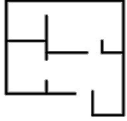

| Maison - Lot 51 | | |
|--|--|--|
| Implantation | | |
|  3 |  1 |  133,8m ² |
|  +/- 290m ² | |  31,5m ² |

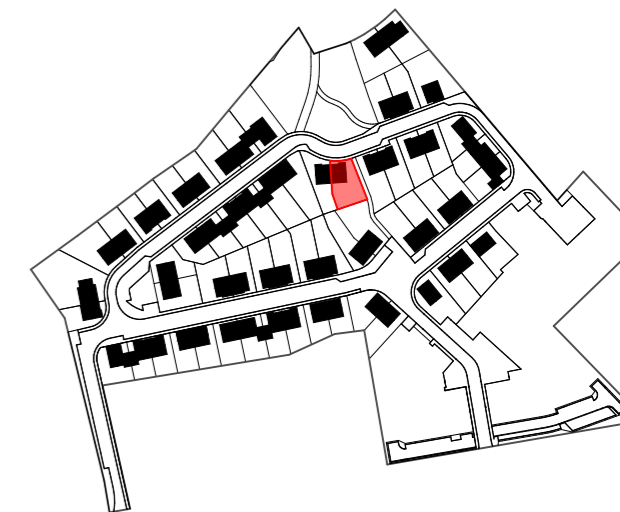

Entre l'avenue Wilmart et la rue de Seumay
1360 Perwez



Dourimmo s.a. (groupe Equilis)
Drève Richelle 161-D, Bte 19
1410 Waterloo
02 897 52 65 - info.belgium@equilis.net



MIS A JOUR LE : 13/03/23
POUR ACCORD :
DATE :

SIGNATURE :



* Document à titre d'information et non contractuel
* Mobilier, Machine à laver (ML) et Sèche-linge (SL) non fournis
* Les dimensions des cuisines et de leurs équipements sont données à titre d'information. Se référer aux plans contractuels des cuisines
* Des faux-plafonds complémentaires pourront être placés à certains endroits pour des raisons techniques.
* Dimensions (distances entre mur avant plafonnage) données à titre indicatif.